

Commune de

MOUTHE

PLAN D'ENSEMBLE

RESEAU EAU POTABLE

LE FONDUS DE PLAN EST DONNE A TITRE INDICATIF.
LE POSITIONNEMENT REEL DES OUVRAGES PAR RAPPORT A CELUI-CI PEUT NE PAS REFLECTER LA REALITE DU TERRAIN
ET DOITRA ETRE VERIFIE PAR DES SONDAGES COMPLEMENTAIRES.

sogedo



Département du Doubs

Ref. Plan: C15 307-030-E-PE

Date de mise à jour: 09/12/2020



Plan n° 1/1

Délimitateur: sbovet

Système de coordonnées: RGF 1983 Lambert93
Système altimétrique: IGN 1989

Echelle: 1/ 2500

CE PLAN EST LA PROPRIETE DE SOGEDO.
IL NE POURRA ETRE REPRODUIT OU COMMUNIQUE SANS SON AUTORISATION.

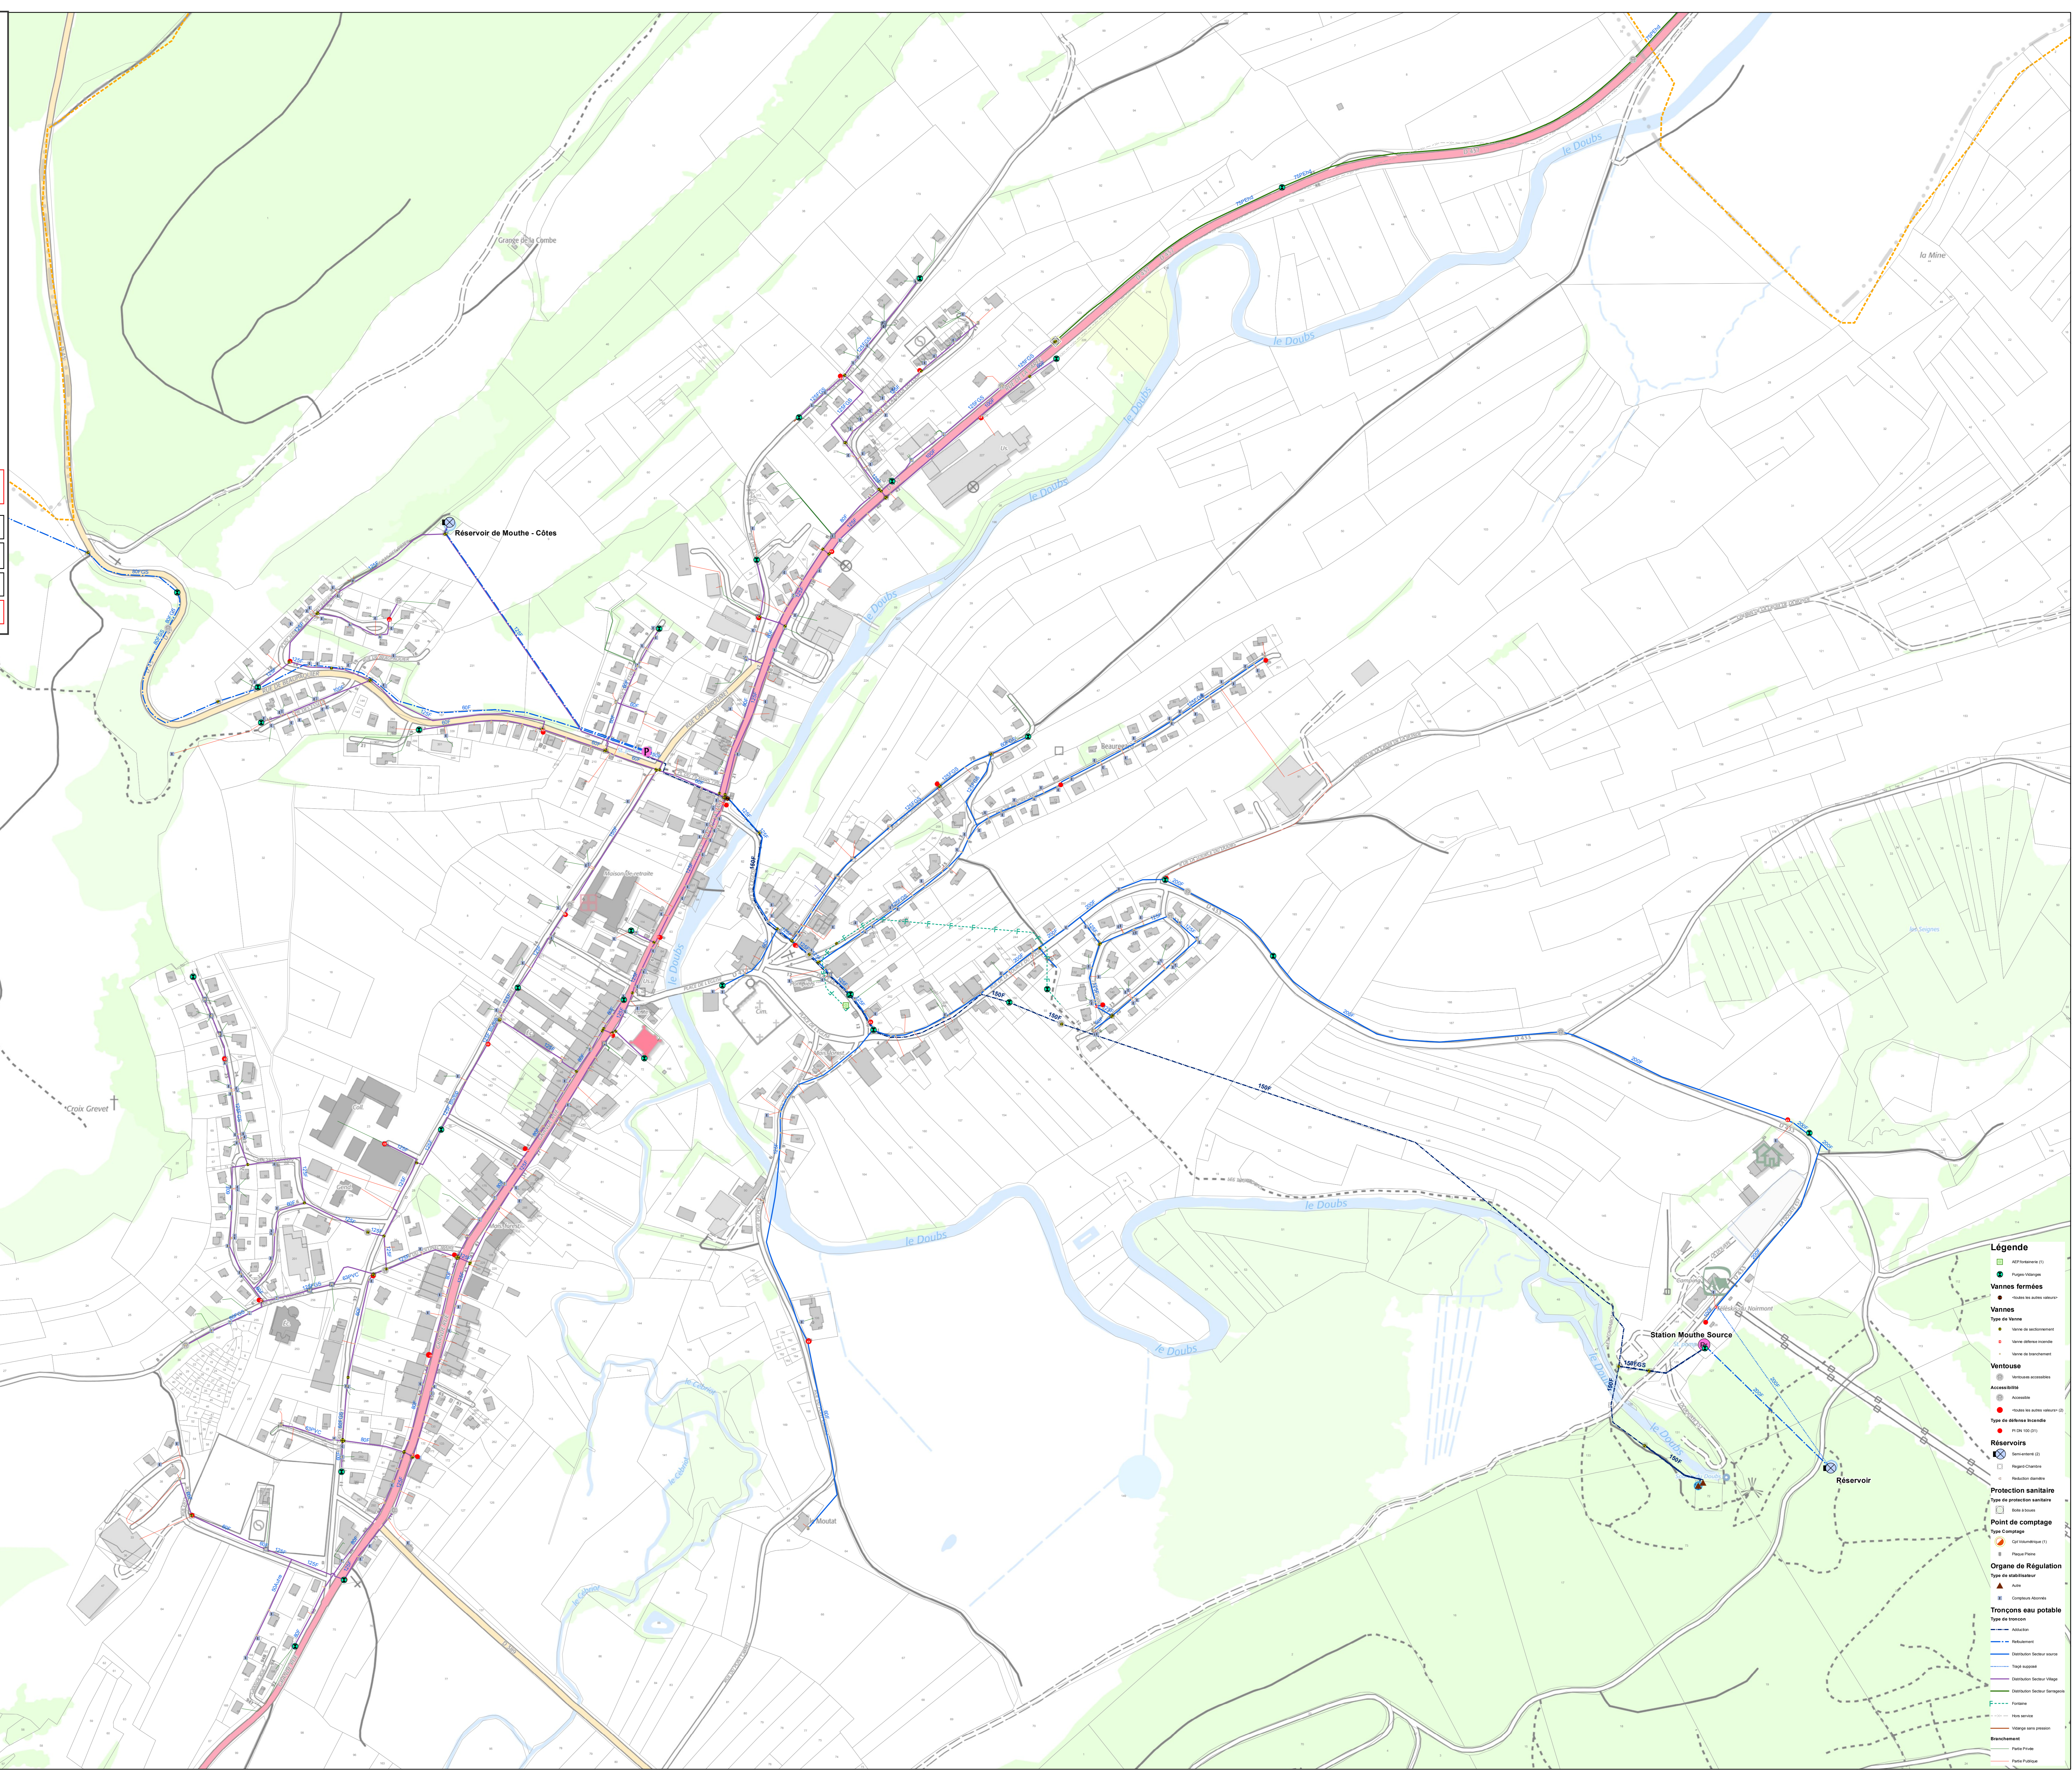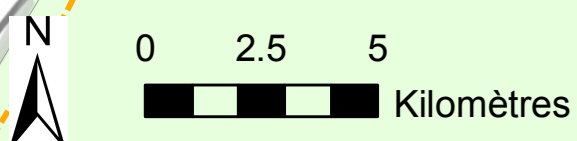

les Meix de la Chaux

Croix Grever

Grange de la Cambre

la Mine

les Esseux

Moutat

Station Mouthé Source

Réservoir

Réservoir de Mouthé - Côtes